

Terrasse $10,0\text{m}^2 / 2 = 5,0\text{m}^2$

Wohnen/Essen/Kochen
 $36,65\text{m}^2$

3.88⁵

4.14

4.07⁵

88⁵

2.13

17⁵

2.24⁵

2.75⁵

Zimmer 2
 $12,69\text{m}^2$

11⁵

1.1

88⁵

2.13

AR
 $6,70\text{m}^2$

3.80

24

88⁵

2.13

124⁵

3.16

1.45⁵

11⁵

501⁵

1.23⁵

1.1

54

76

2.13

1.56

1.71⁵

2.13

2.13

54

90

39⁵

88⁵

2.13

90

1.29

1.1

1.29

1.29

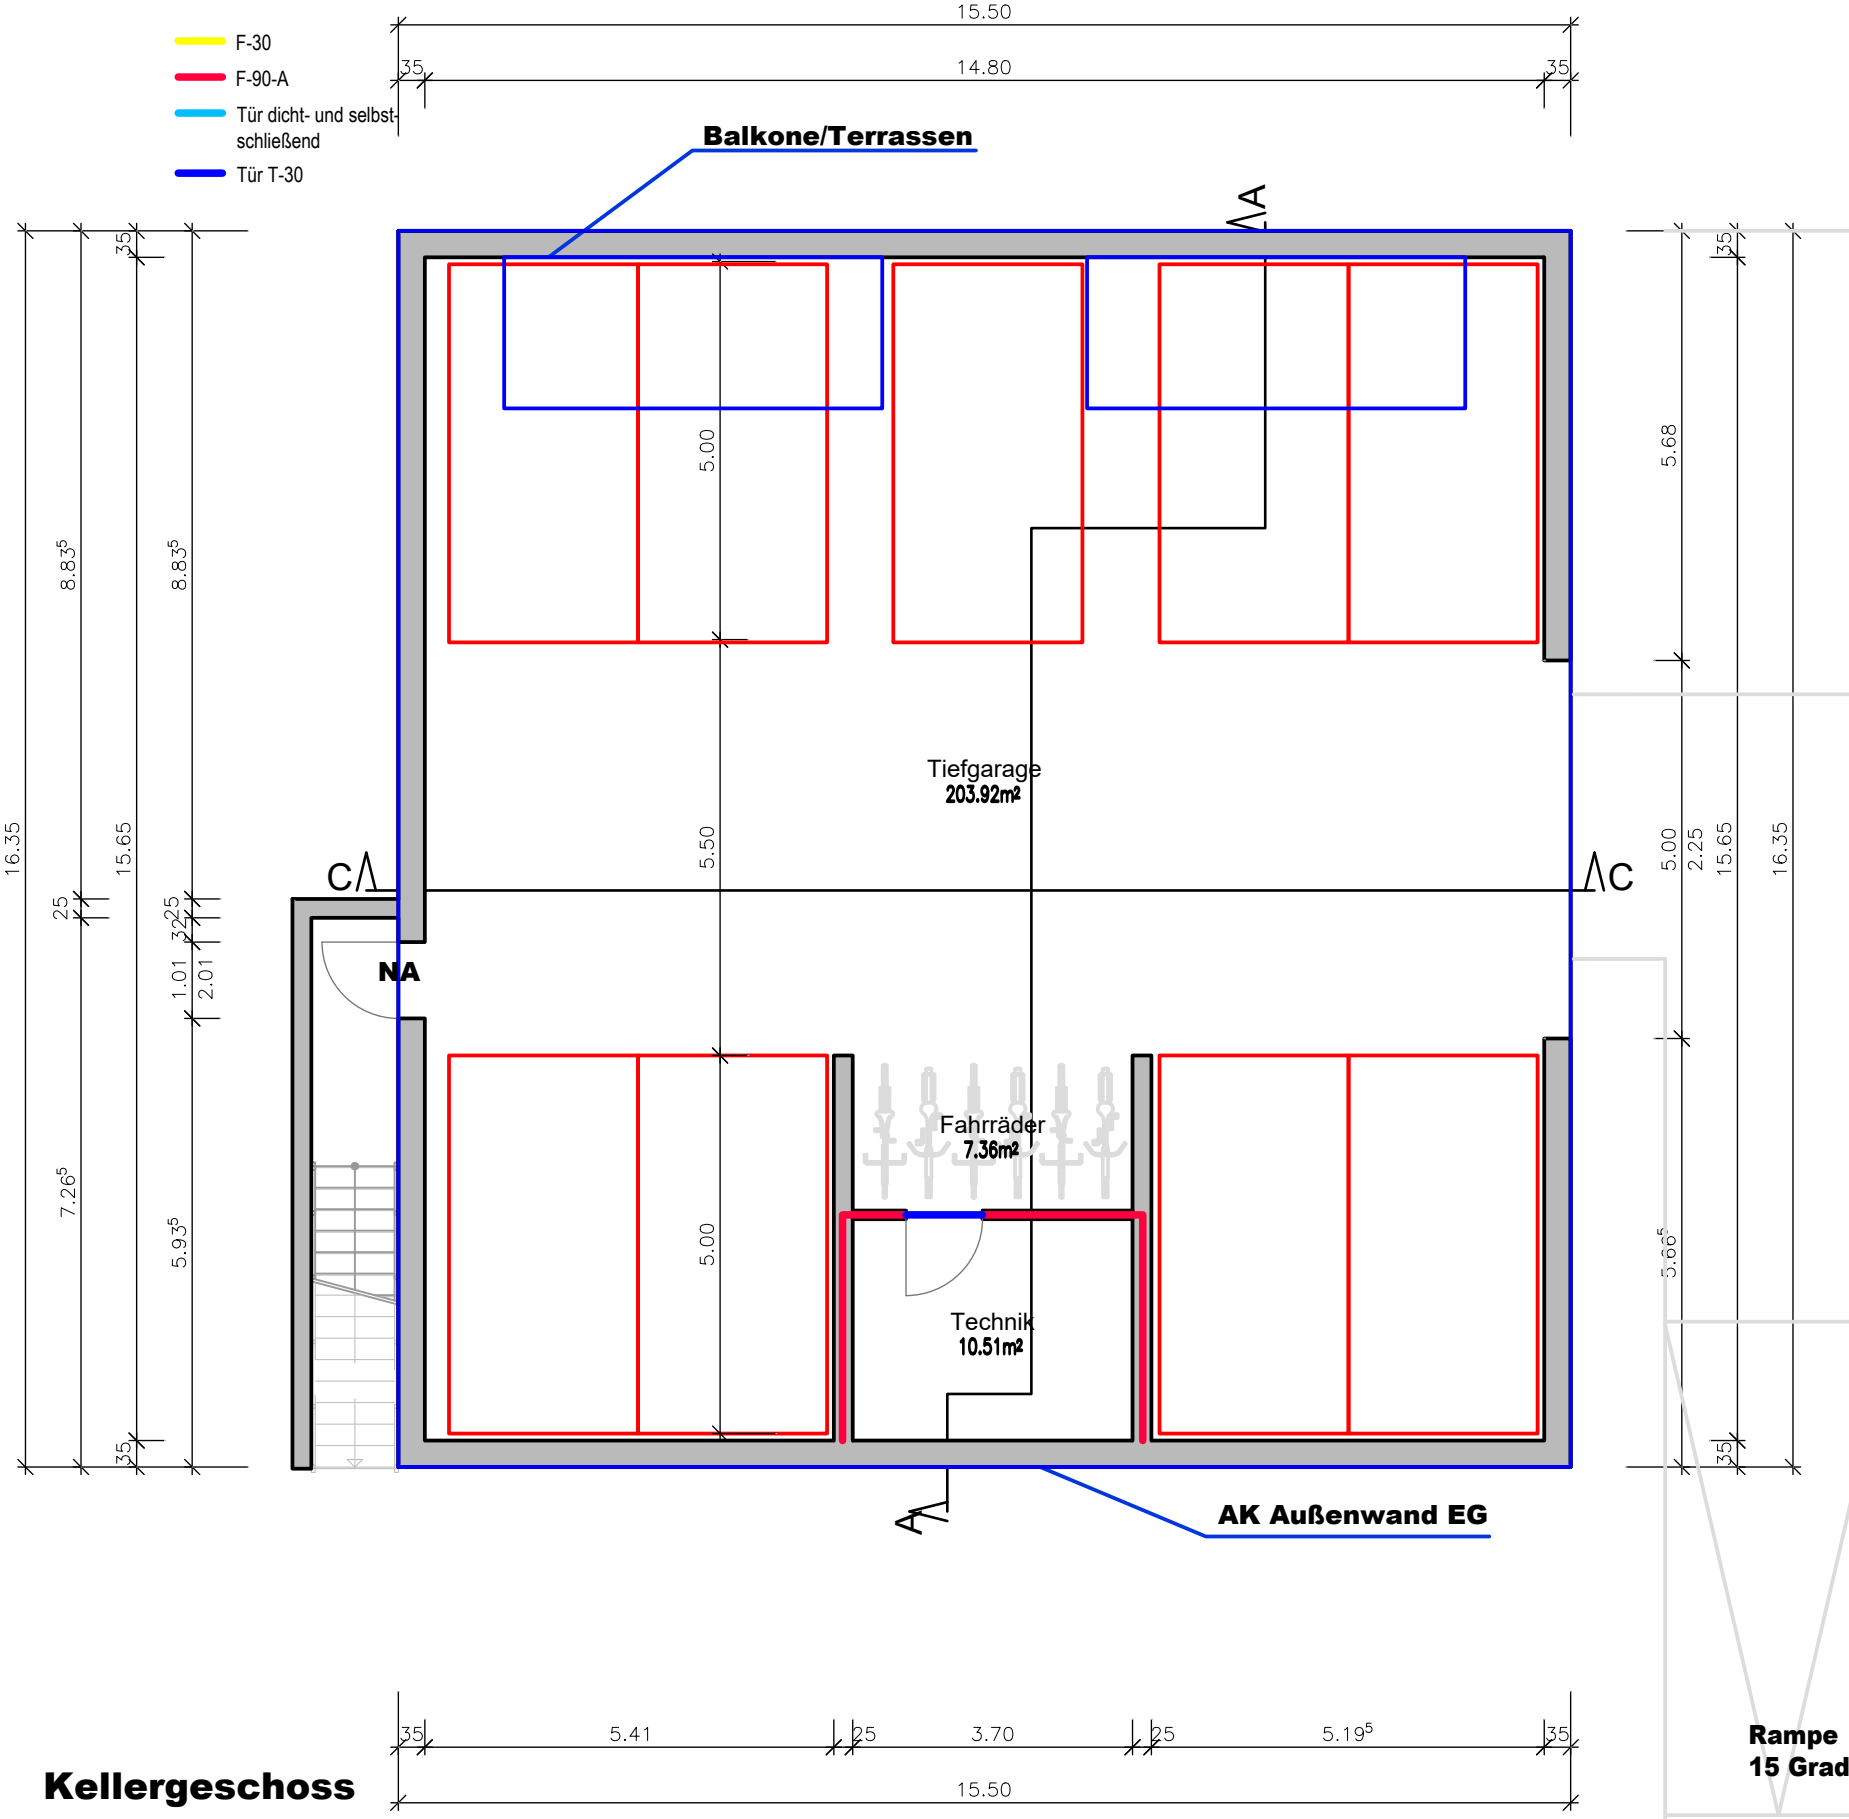

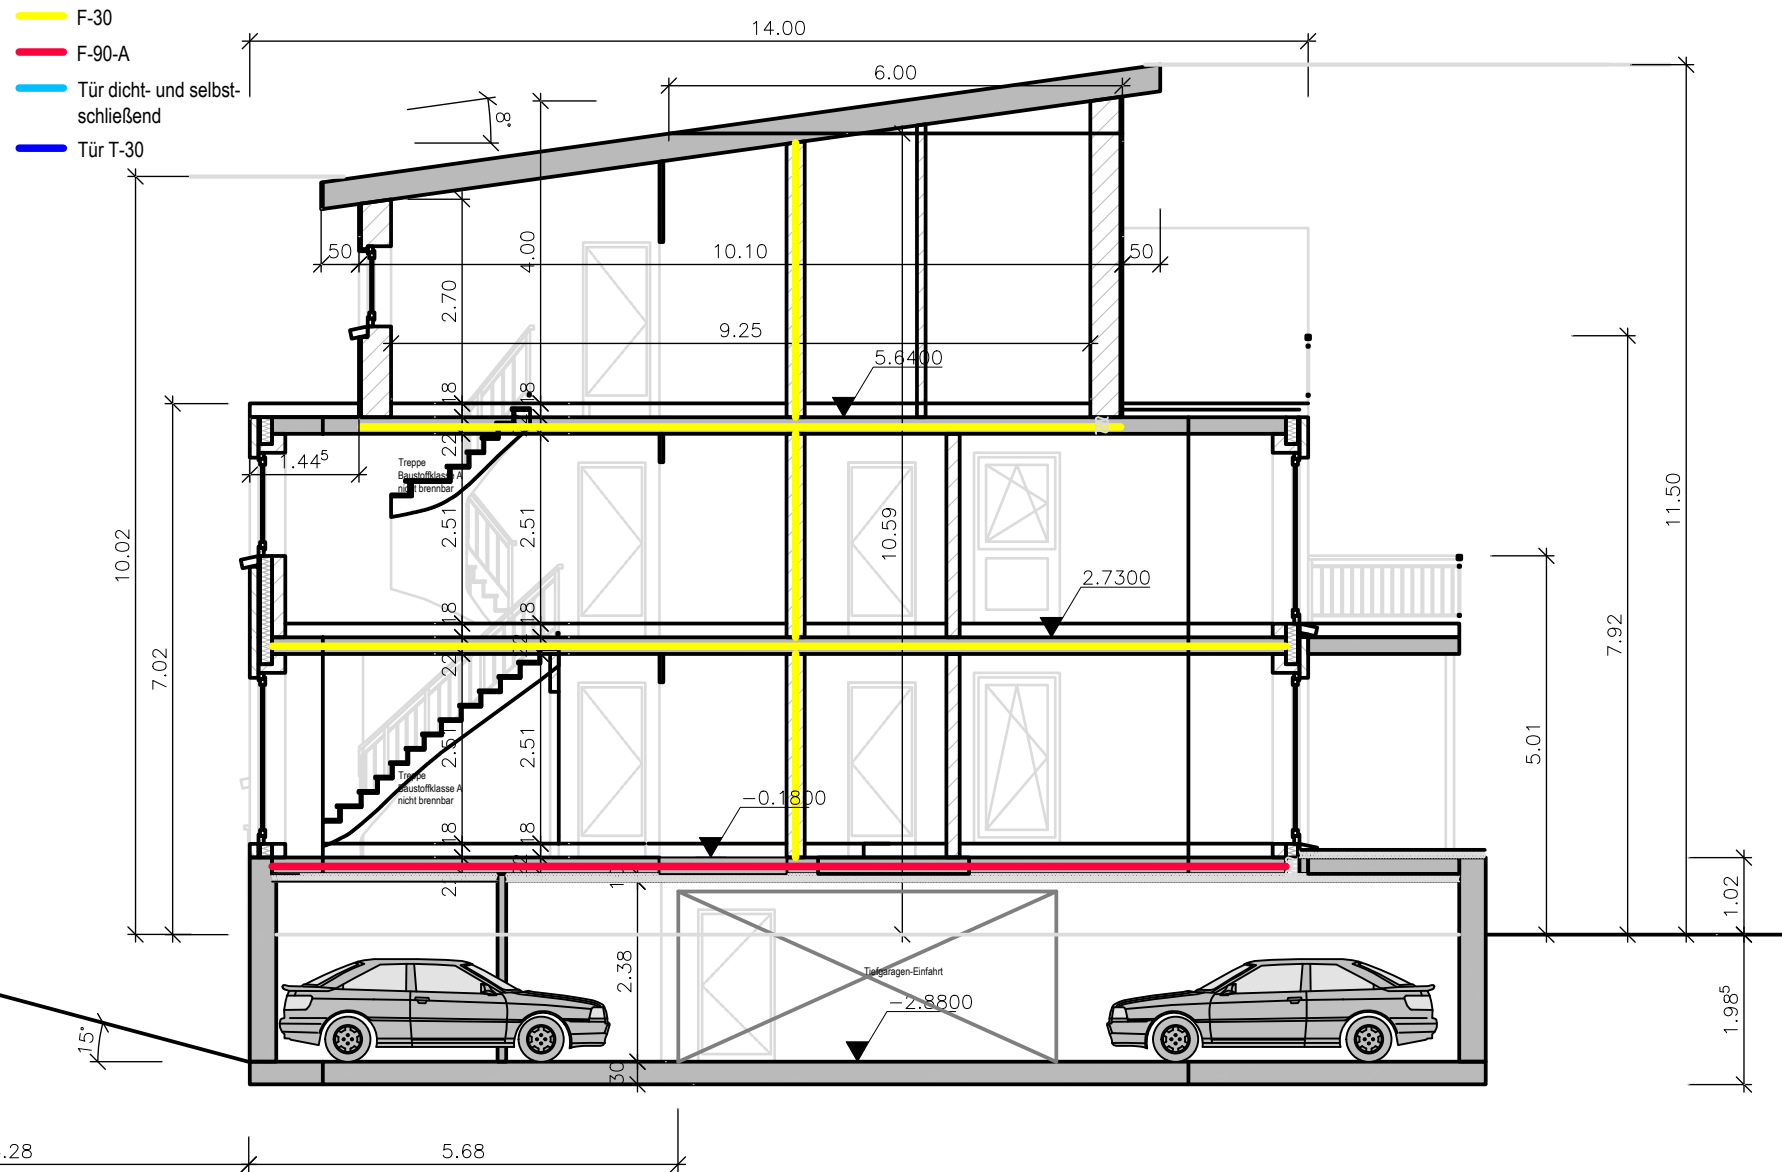

Schnitt A-A